



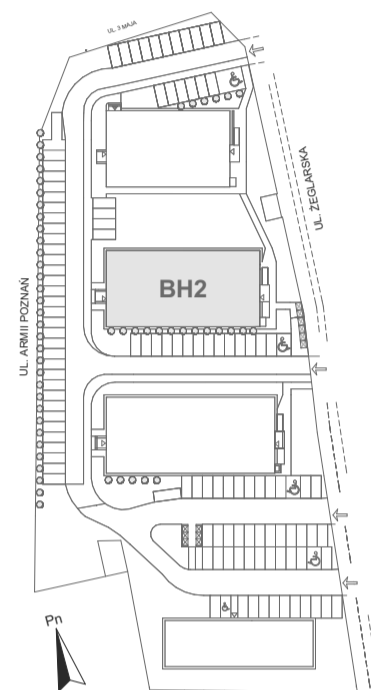


# Mikroapartamenty

www.mikroapartamenty-lubon.pl

Poniższe dane są poglądowe i mogą odbiegać od ostatecznego projektu realizacyjnego.

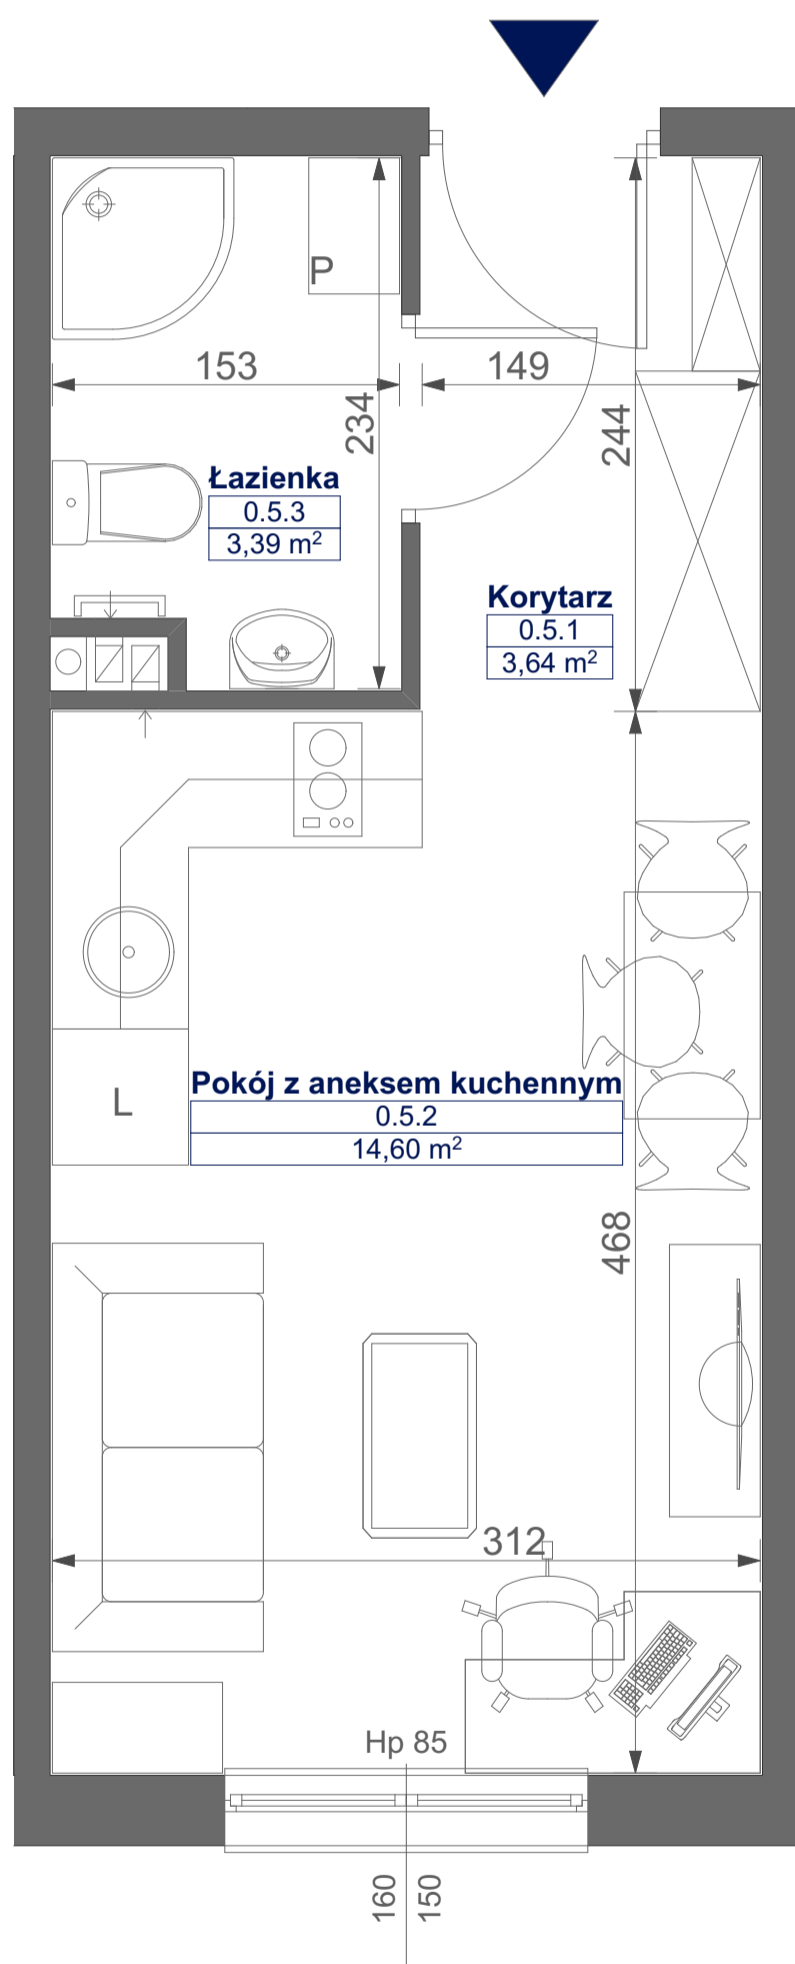

PLAN SYTUACYJNY

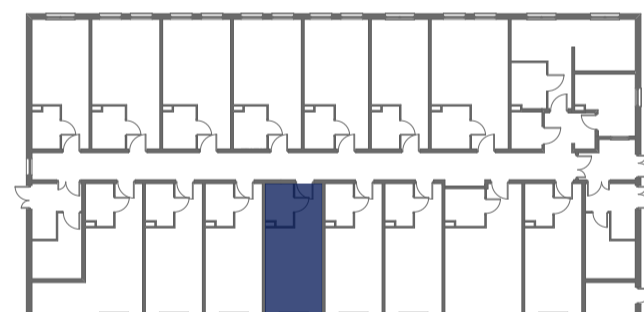

RZUT KONDYGNACJI

**STUDIO BH2/0/5**

**PARTER**

**POW. STUDIO: 21,63 M<sup>2</sup>**

Standard wykończenia i wyposażenia budynku / lokalu:

wskazane na rzutach przykładowe elementy wyposażenia budynku / lokalu, w szczególności drzwi wewnętrzne, elementy armatury łazienkowej (umywalki, sedesy, brodziki, prysznicowe i inne) i kuchennej (zlewy, kuchenki i inne) służą wyłącznie wskazaniu miejsc, w których mogą one zostać zamontowane stosownie do planowanego rozmieszczenia instalacji w budynku / lokalu.

Lokal jest samodzielnym lokalem użytkowym.

